




S.I. La Gaume
 RENOVATION ET TRANSFORMATION D'UNE MAISON
 D'HABITATION


Sis : rue d'Arlon n°2 à 6760 Virton
 Plan : rez-de-chaussée
 Echelle : 1/100
 Date : 21 février 2018

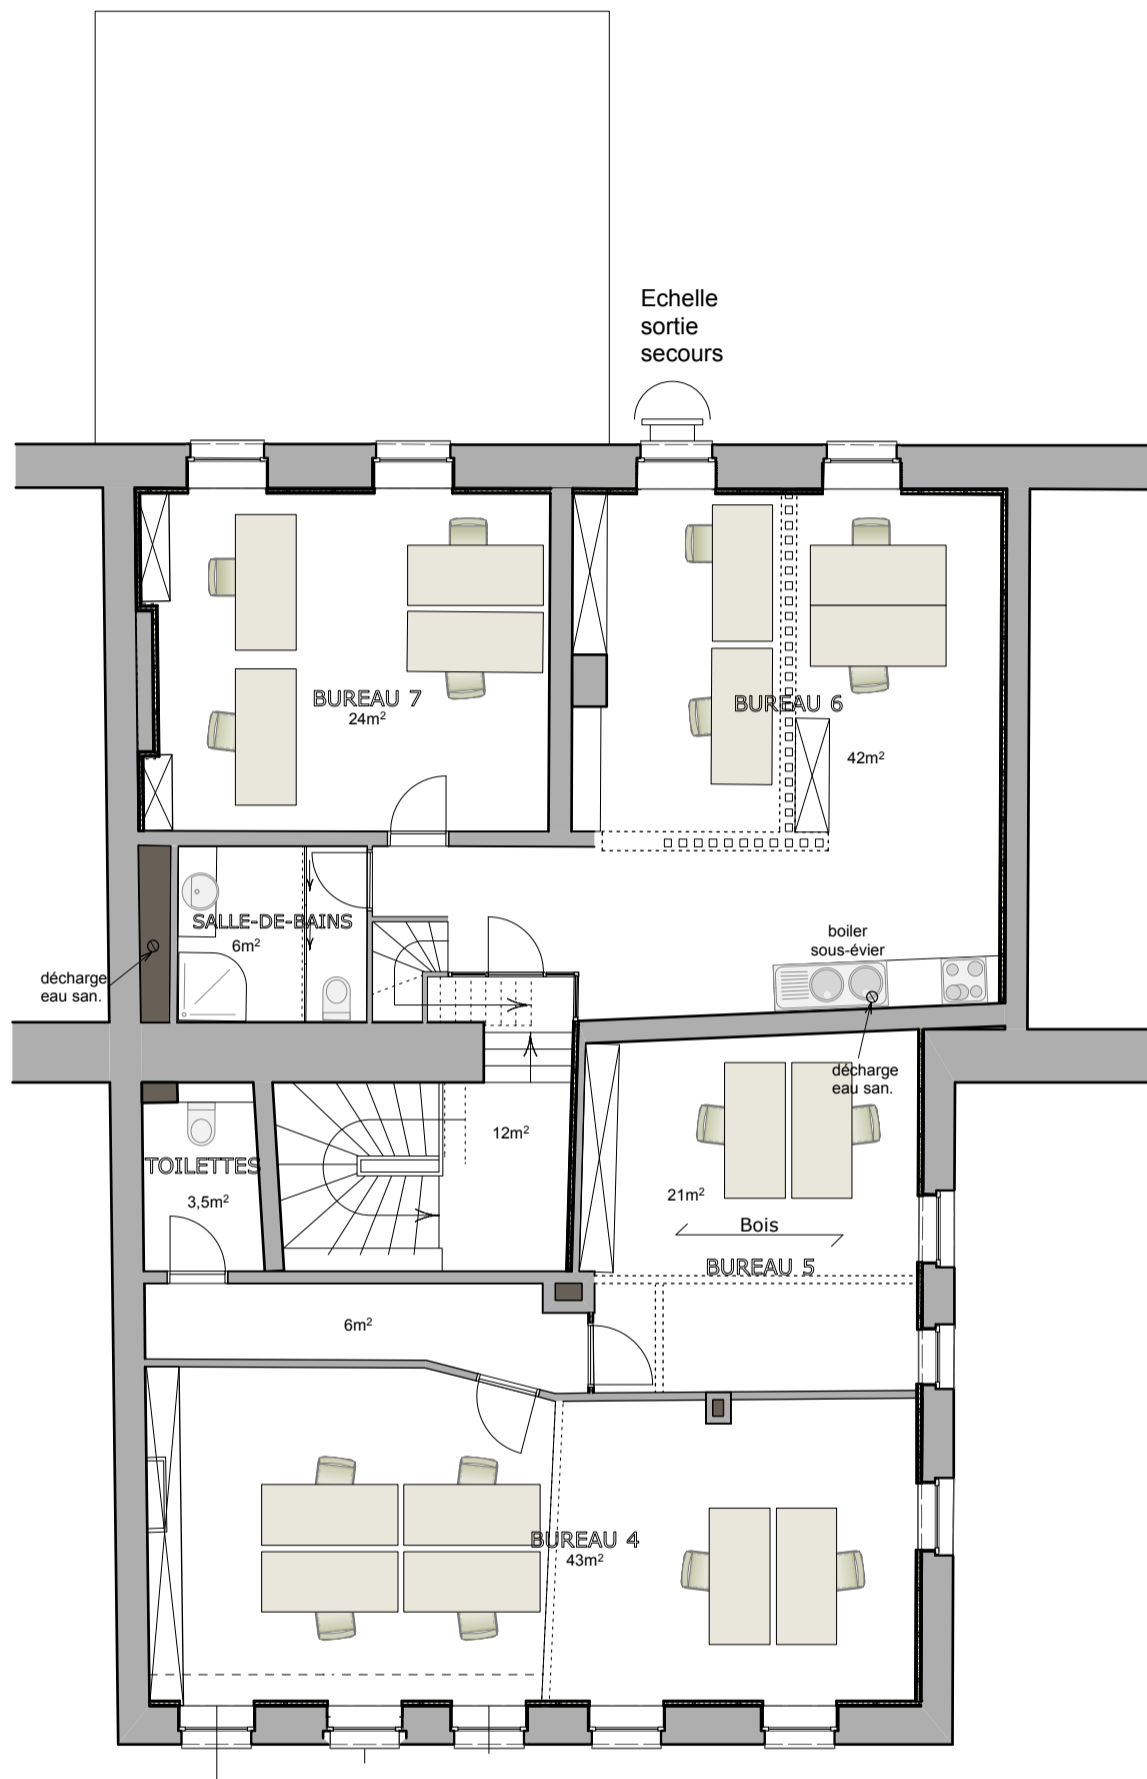

étage

S.I. La Gaume
 RENOVATION ET TRANSFORMATION D'UNE MAISON
 D'HABITATION

Sis : rue d'Arlon n°2 à 6760 Virton
 Plan : étage
 Echelle : 1/100
 Date : 21 février 2018

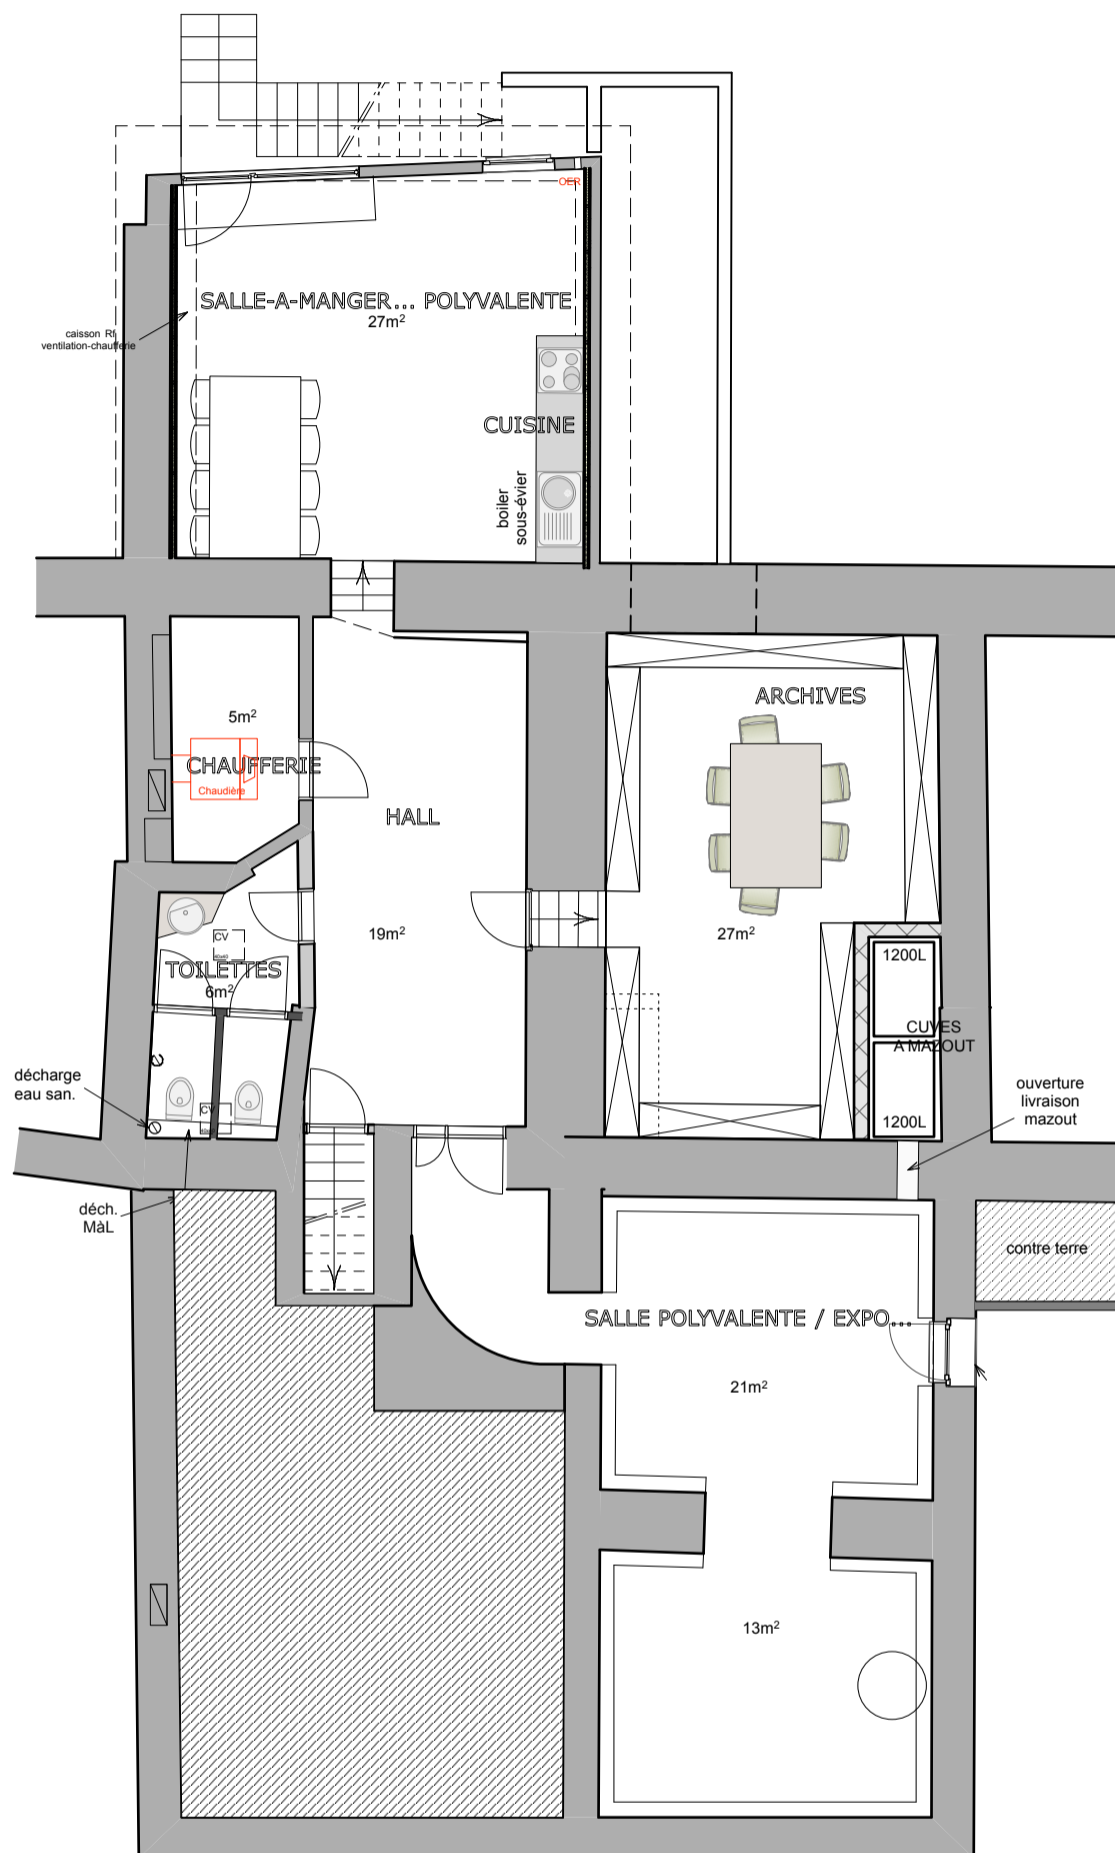

sous-sol

S.I. La Gaume
 RENOVATION ET TRANSFORMATION D'UNE MAISON
 D'HABITATION

Sis : rue d'Arlon n°2 à 6760 Virton
 Plan : sous-sol
 Echelle : 1/100
 Date : 21 février 2018